



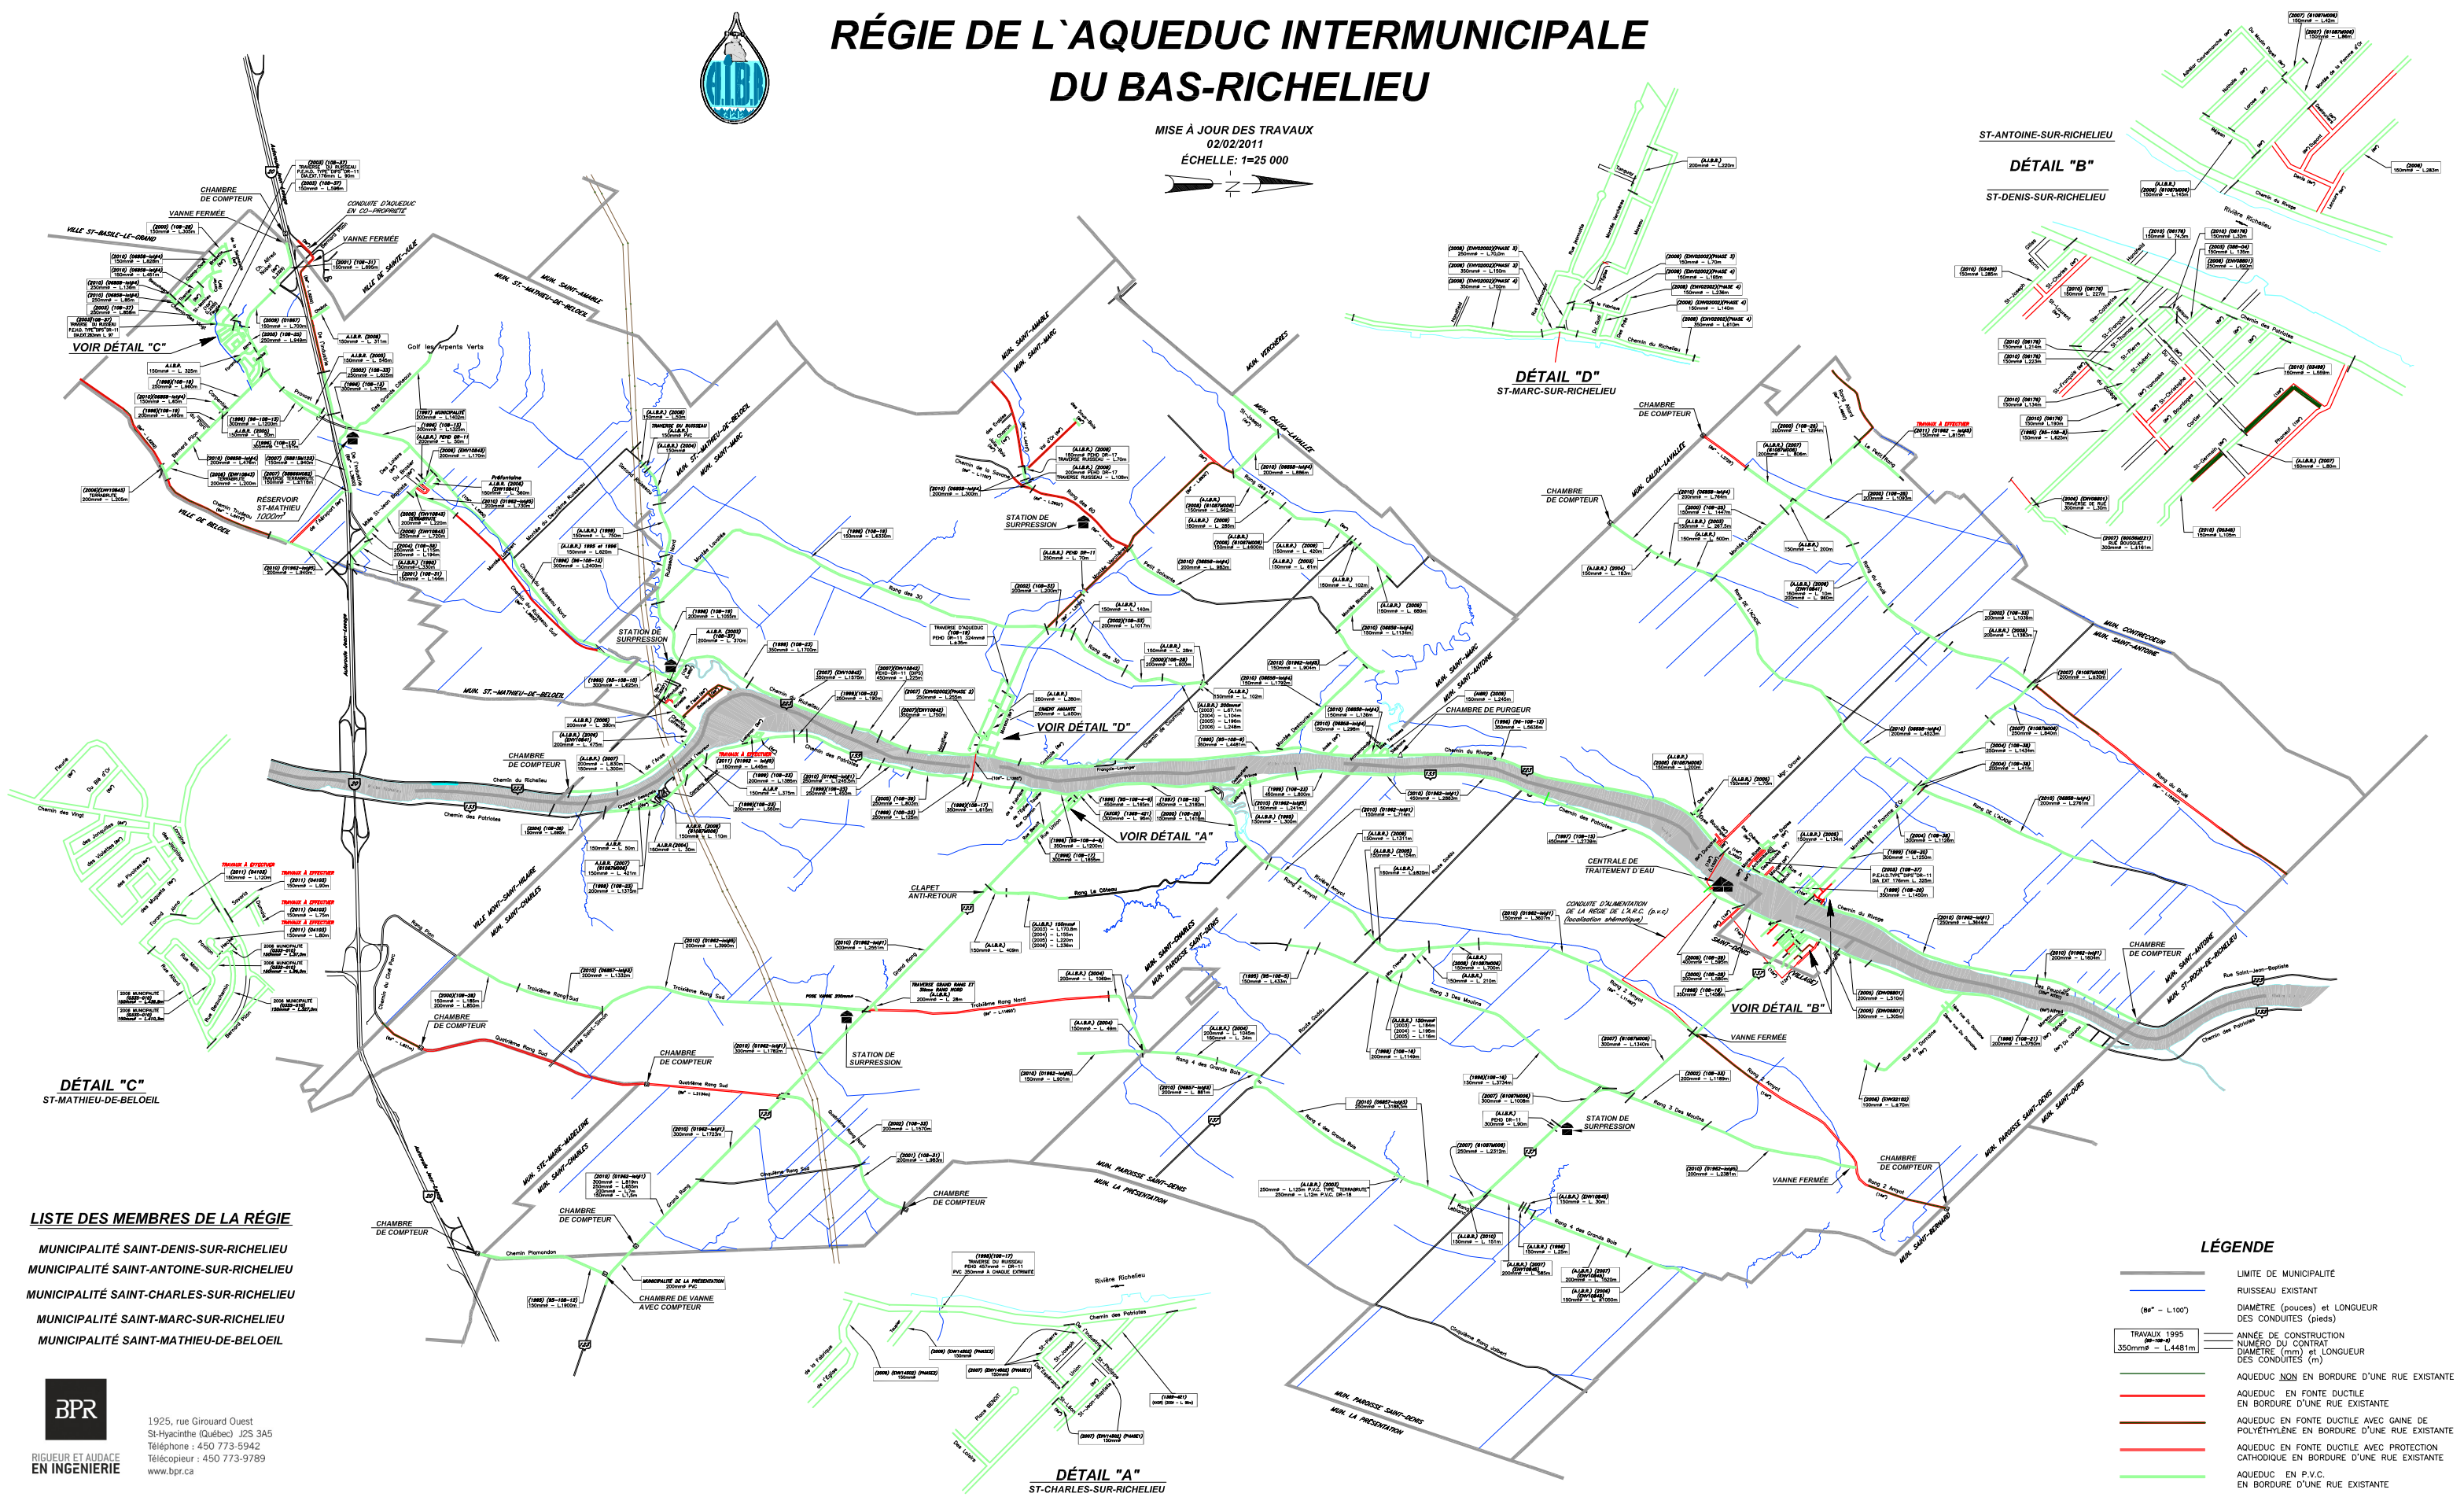

RÉGIE DE L'AQUEDUC INTERMUNICIPALE DU BAS-RICHELIEU

MISE À JOUR DES TRAVAUX
02/02/2011
ÉCHELLE: 1=25 000

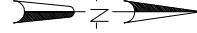

- LISTE DES MEMBRES DE LA RÉGIE**
- MUNICIPALITÉ SAINT-DENIS-SUR-RICHELIEU
 - MUNICIPALITÉ SAINT-ANTOINE-SUR-RICHELIEU
 - MUNICIPALITÉ SAINT-CHARLES-SUR-RICHELIEU
 - MUNICIPALITÉ SAINT-MARC-SUR-RICHELIEU
 - MUNICIPALITÉ SAINT-MATHIEU-DE-BELOEIL

LÉGENDE

	LIMITE DE MUNICIPALITÉ
	RUISSEAU EXISTANT
	DIAMÈTRE (pouces) et LONGUEUR DES CONDUITES (pieds)
	TRAVAIL 1995 (1995-96) 350mmØ - L.4481m
	ANNÉE DE CONSTRUCTION (1995) DIAMÈTRE (mm) et LONGUEUR DES CONDUITES (m)
	AQUEDUC NON EN BORDURE D'UNE RUE EXISTANTE
	AQUEDUC EN FONTE DUCTILE EN BORDURE D'UNE RUE EXISTANTE
	AQUEDUC EN FONTE DUCTILE AVEC GAINÉ DE POLYÉTHYLÈNE EN BORDURE D'UNE RUE EXISTANTE
	AQUEDUC EN FONTE DUCTILE AVEC PROTECTION CATHODIQUE EN BORDURE D'UNE RUE EXISTANTE
	AQUEDUC EN P.V.C. EN BORDURE D'UNE RUE EXISTANTE

BPR
RIGUEUR ET AUDACE
EN INGÉNIERIE

1925, rue Girouard Ouest
St-Hyacinthe (Québec) J2S 3A5
Téléphone : 450 773-5942
Télécopieur : 450 773-9789
www.bpr.ca

DÉTAIL "A"
ST-CHARLES-SUR-RICHELIEU

DÉTAIL "D"
ST-MARC-SUR-RICHELIEU

DÉTAIL "B"
ST-ANTOINE-SUR-RICHELIEU
ST-DENIS-SUR-RICHELIEU

VOIR DÉTAIL "C"

VOIR DÉTAIL "D"

VOIR DÉTAIL "A"

VOIR DÉTAIL "B"