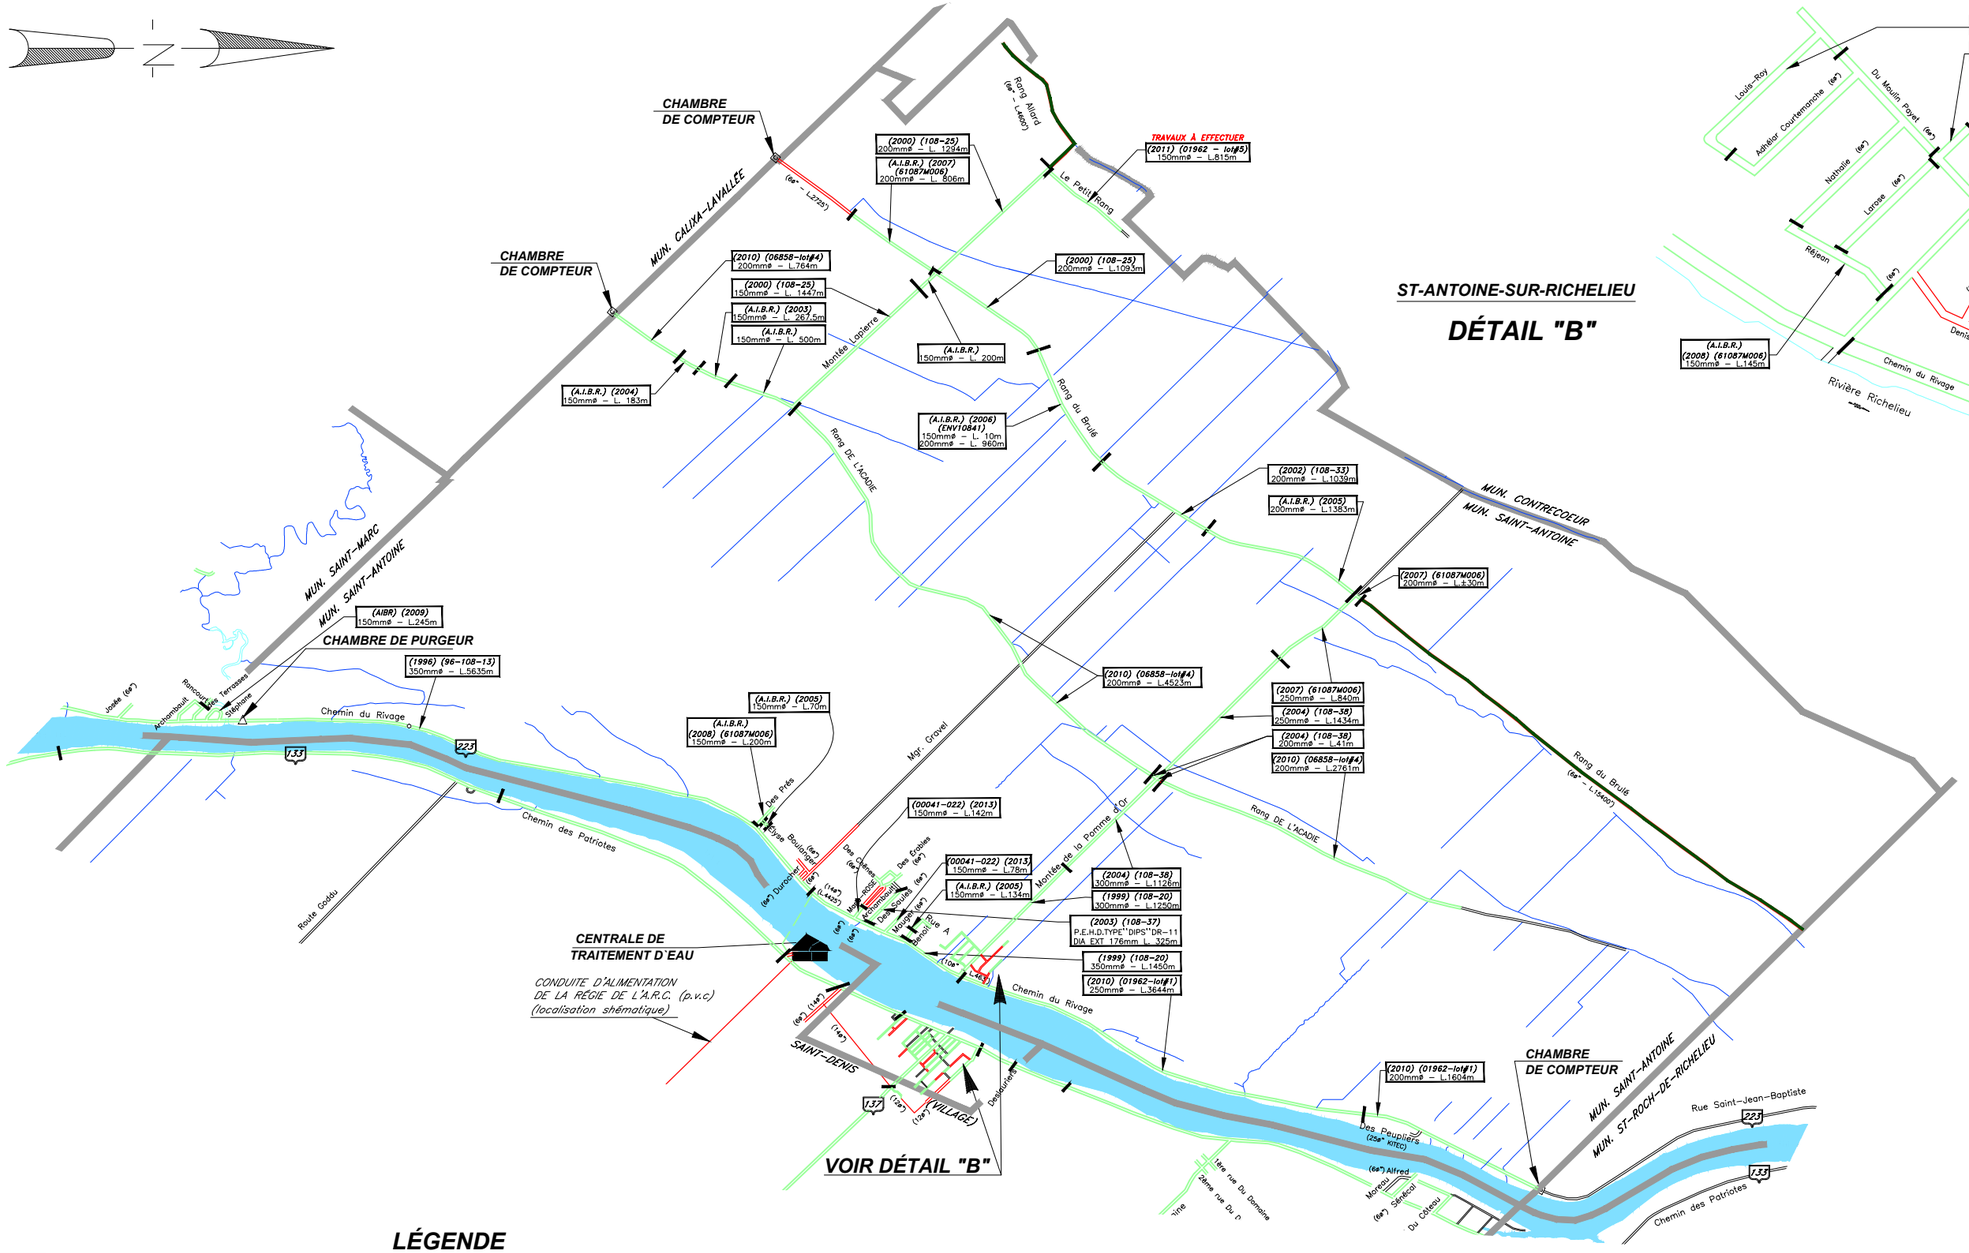

LÉGENDE

- LIMITE DE MUNICIPALITÉ
- RUISSEAU EXISTANT
- (8ø" - L.100') DIAMÈTRE (pouces) et LONGUEUR DES CONDUITES (pieds)
- (1995) (XXXX) 350mmø - L.4481m — ANNÉE DE CONSTRUCTION, NUMÉRO DU CONTRAT, DIAMÈTRE (mm) et LONGUEUR DES CONDUITES (m)
- AQUEDUC NON EN BORDURE D'UNE RUE EXISTANTE
- AQUEDUC EN FONTE DUCTILE EN BORDURE D'UNE RUE EXISTANTE
- AQUEDUC EN FONTE DUCTILE AVEC GAINE DE POLYÉTHYLÈNE EN BORDURE D'UNE RUE EXISTANTE
- AQUEDUC EN FONTE DUCTILE AVEC PROTECTION CATHODIQUE EN BORDURE D'UNE RUE EXISTANTE
- AQUEDUC EN P.V.C. EN BORDURE D'UNE RUE EXISTANTE
- AQUEDUC EN PEHD (TRAVERSE RIVIÈRE)

RÉGIE DE L`AQUEDUC INTERMUNICIPALE DU BAS-RICHELIEU

Titre:

MUNICIPALITÉ DE SAINT-ANTOINE-SUR-RICHELIEU

Échelle:	Date:	Plan:
AUCUNE ÉCHELLE	MARS 2016	05